


4階 フロア

常設席数


スクール形式
273席

大ホールは、273名まで
収納可能なスペースと音
響・プロジェクター設備等
を備え、様々なコンベン
ションを演出します。

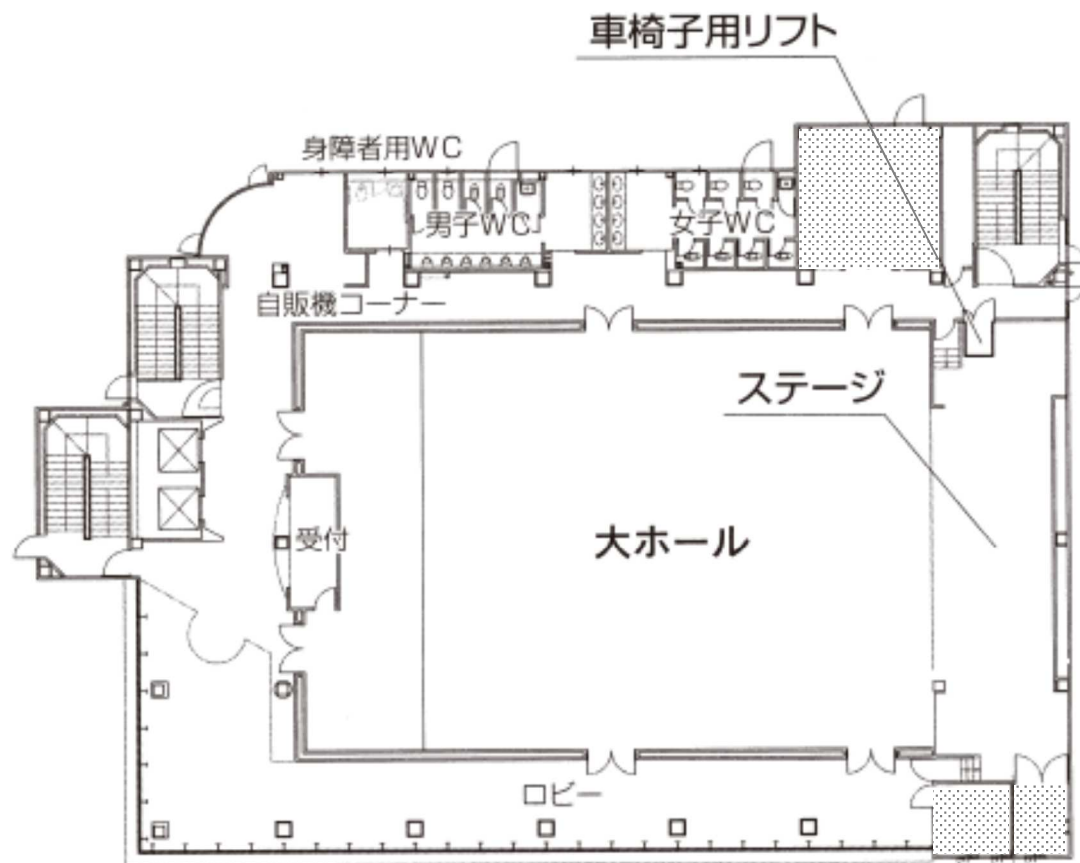

4F 大ホール フロア図

防火扉

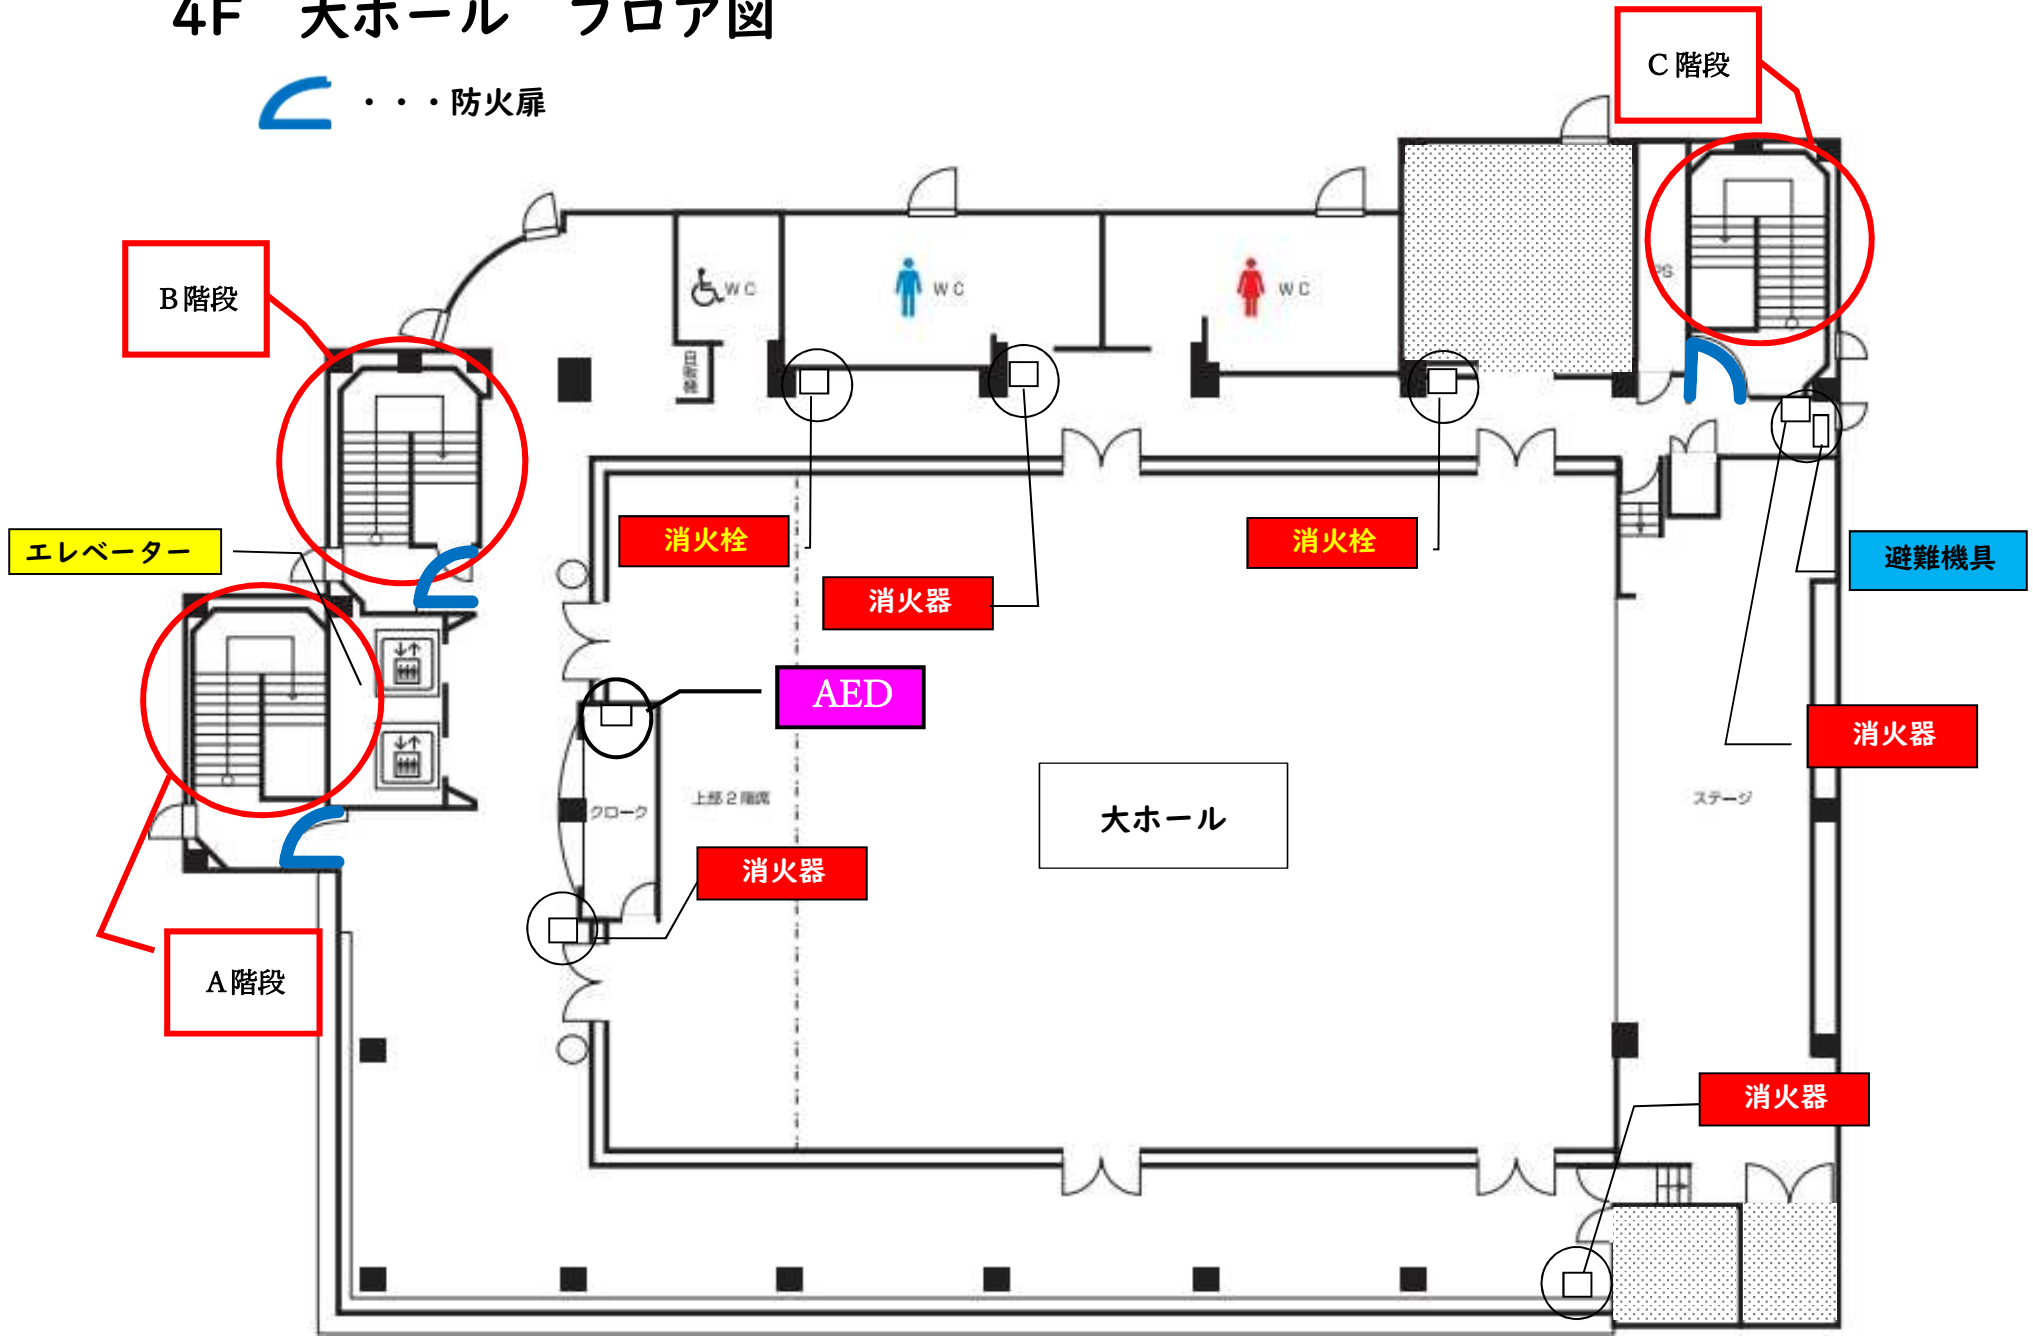

ナポリ通り側