


# 3F 中ホール フロア図

防火扉

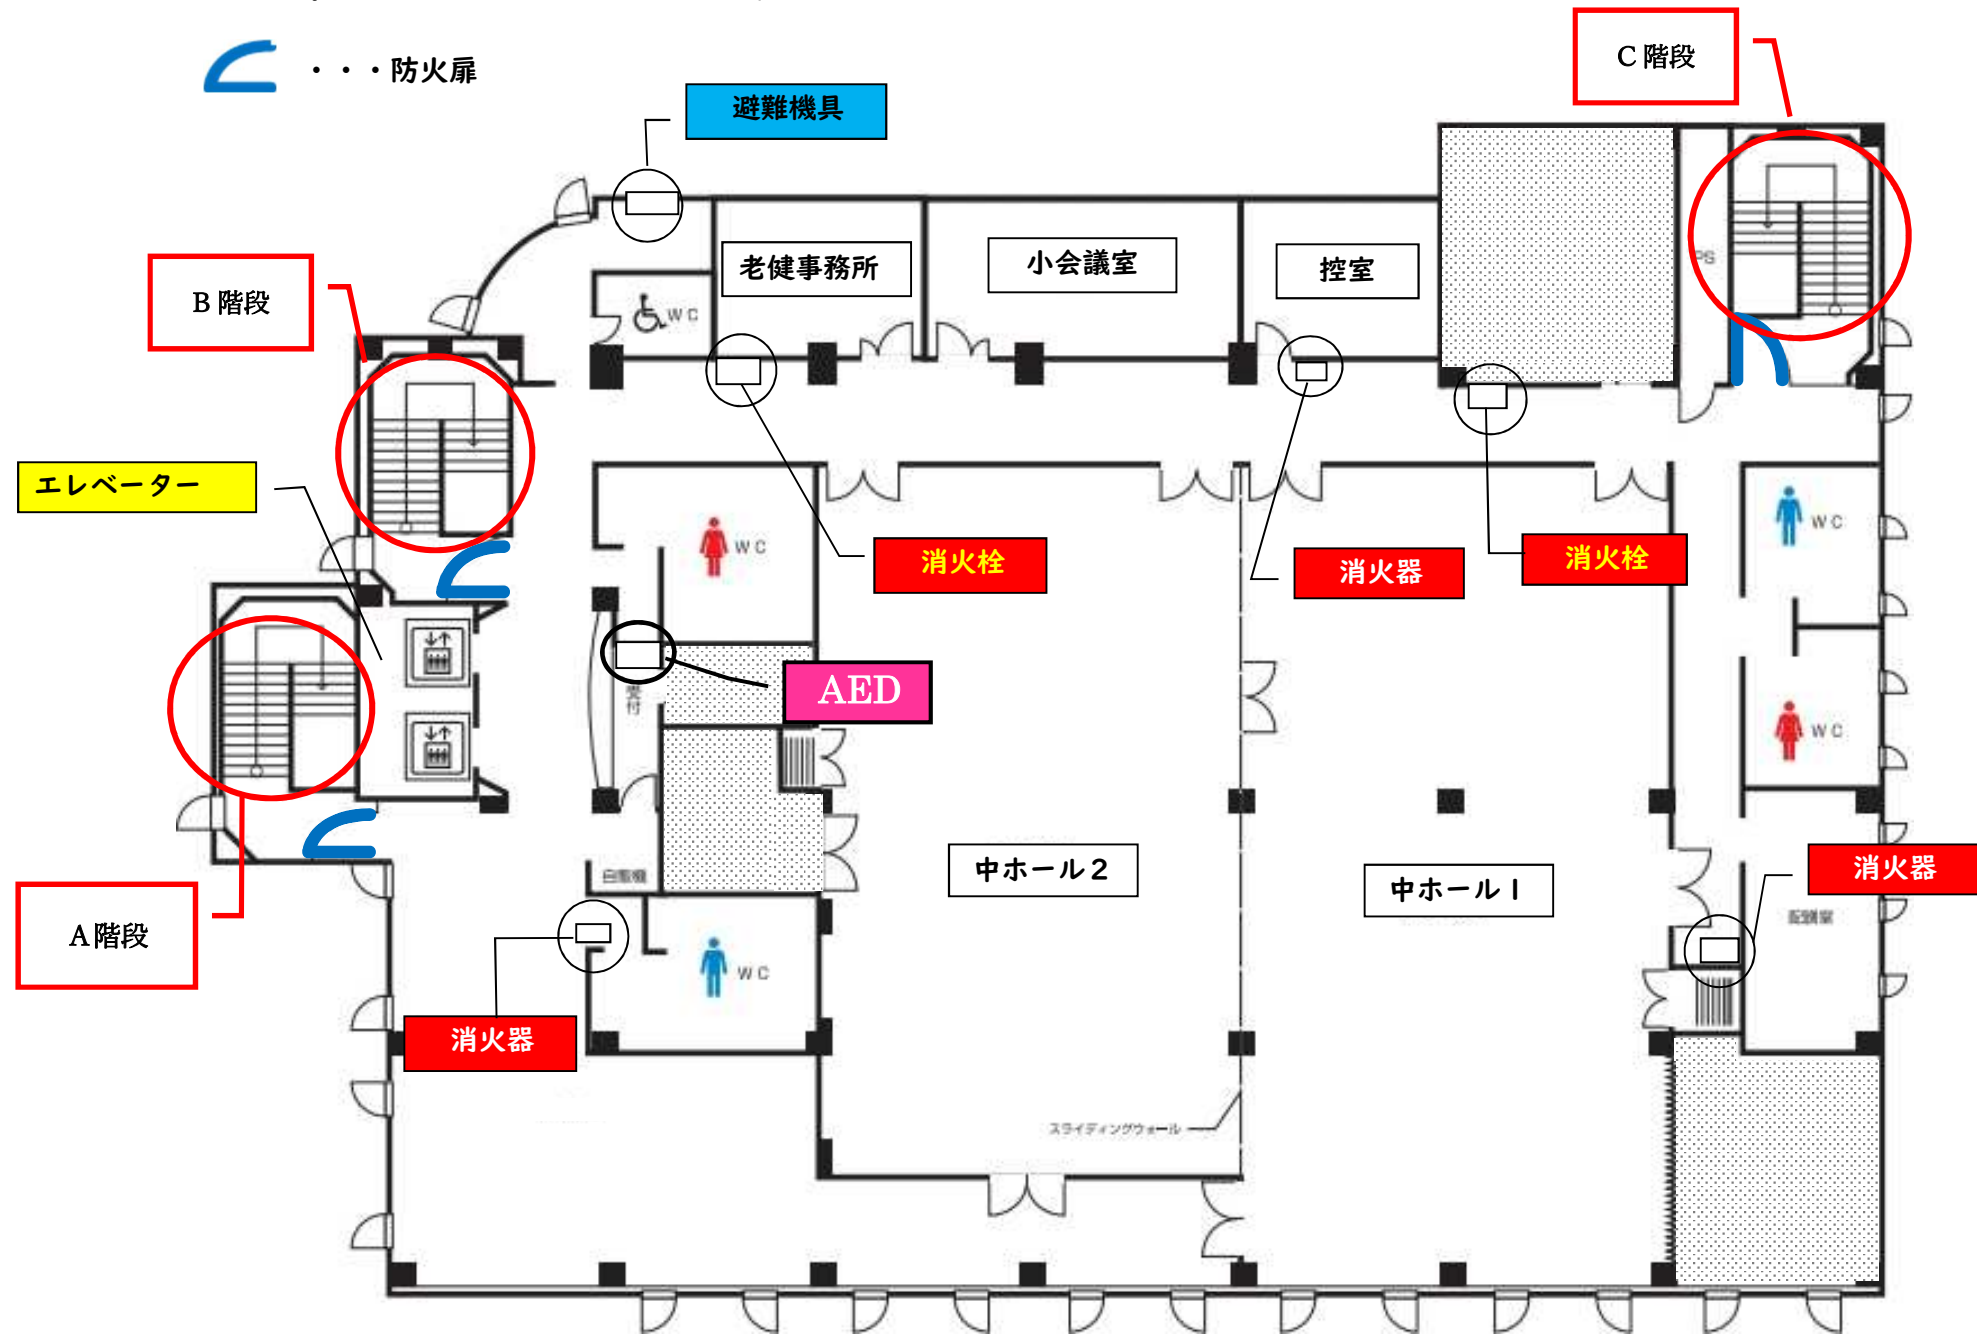

ナポリ通り側