


4F 大ホール フロア図

防火扉

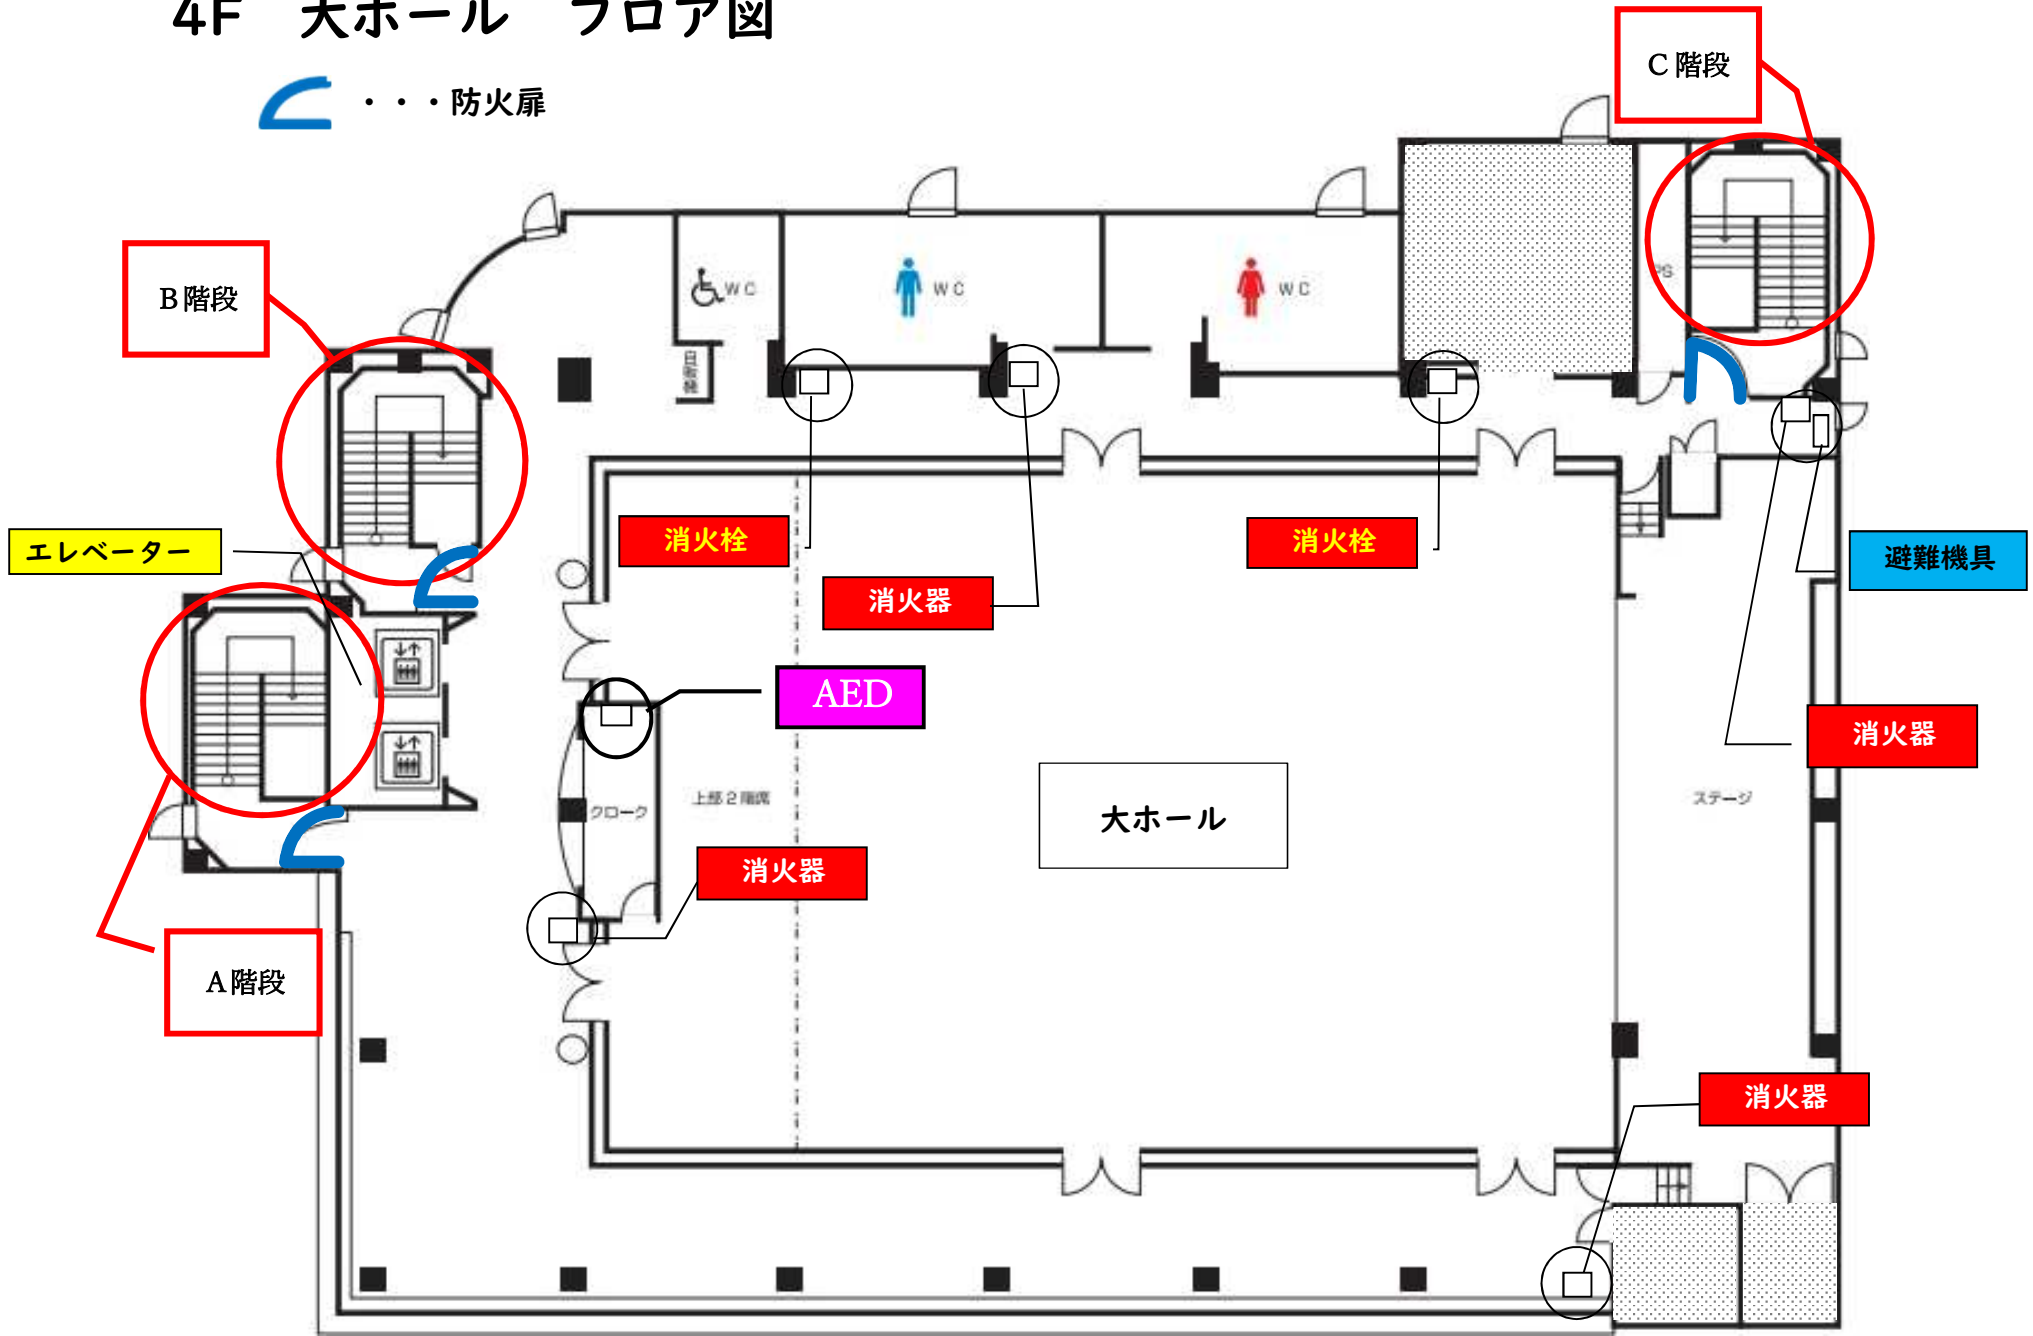

ナポリ通り側